


LE CENTRE DE PÈLERINAGE :

5 types d'installations possibles :


- écrans rétractables
- salles cloisonnées ou décroisonnées

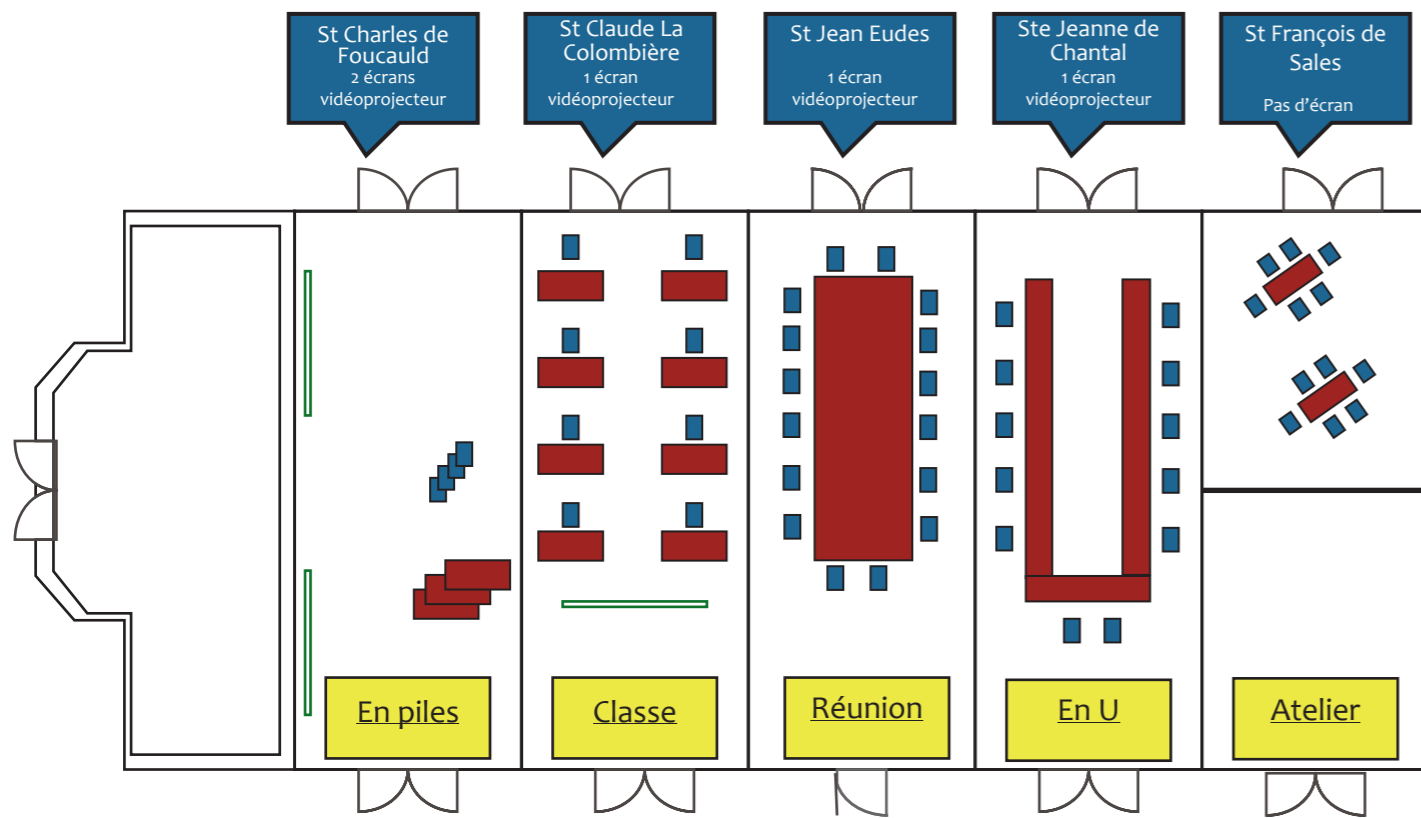

DISPOSITIONS DES SALLES


Version théâtre :

- 250 🧑 / 3 salles
- écrans rétractables
- 3 salles décroisonnées

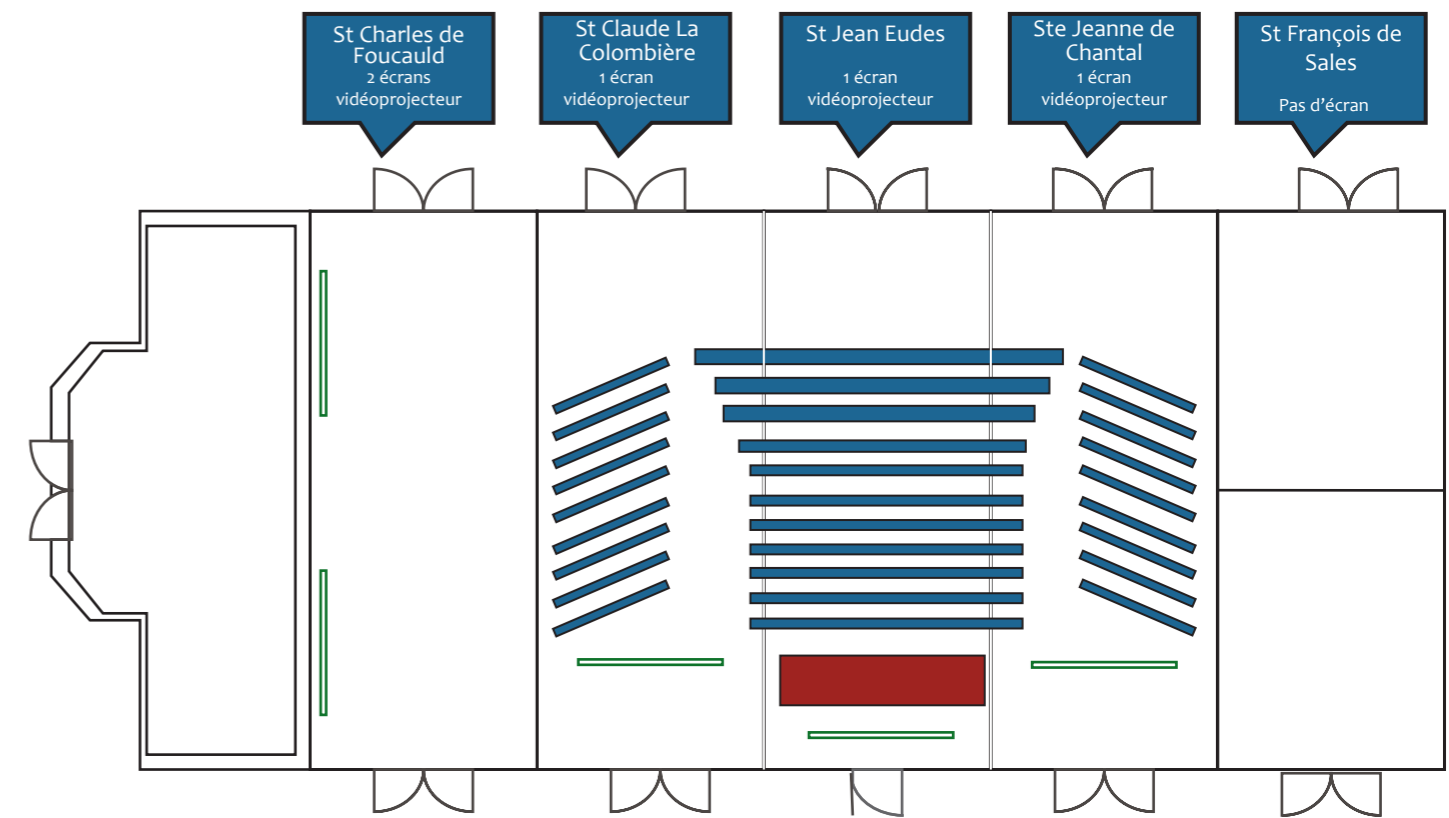


Version conférence 200 🧑

- écrans rétractables
- 2 salles décroisonnées

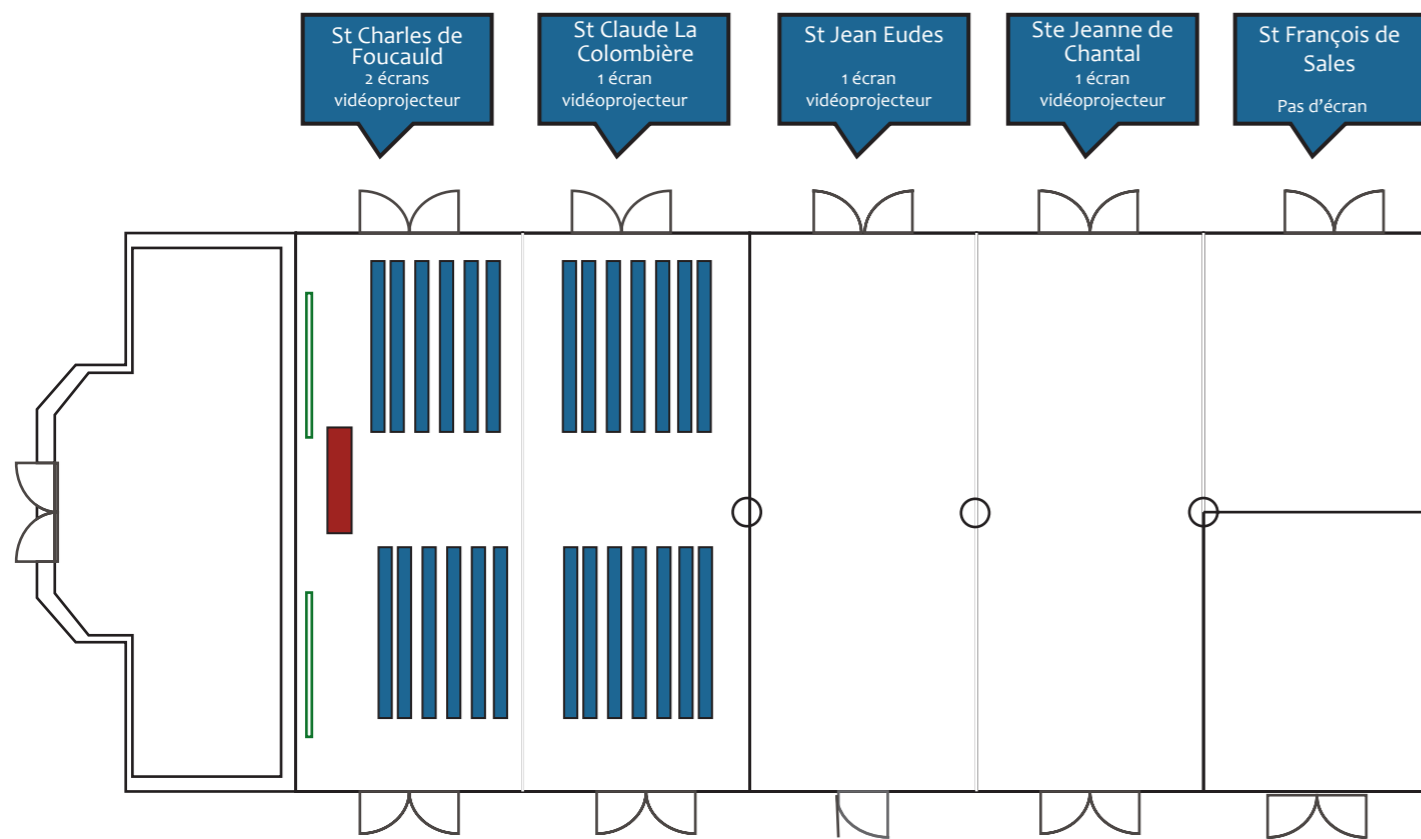

Version conférence 80 🧑

- écrans rétractables
- salles cloisonnées

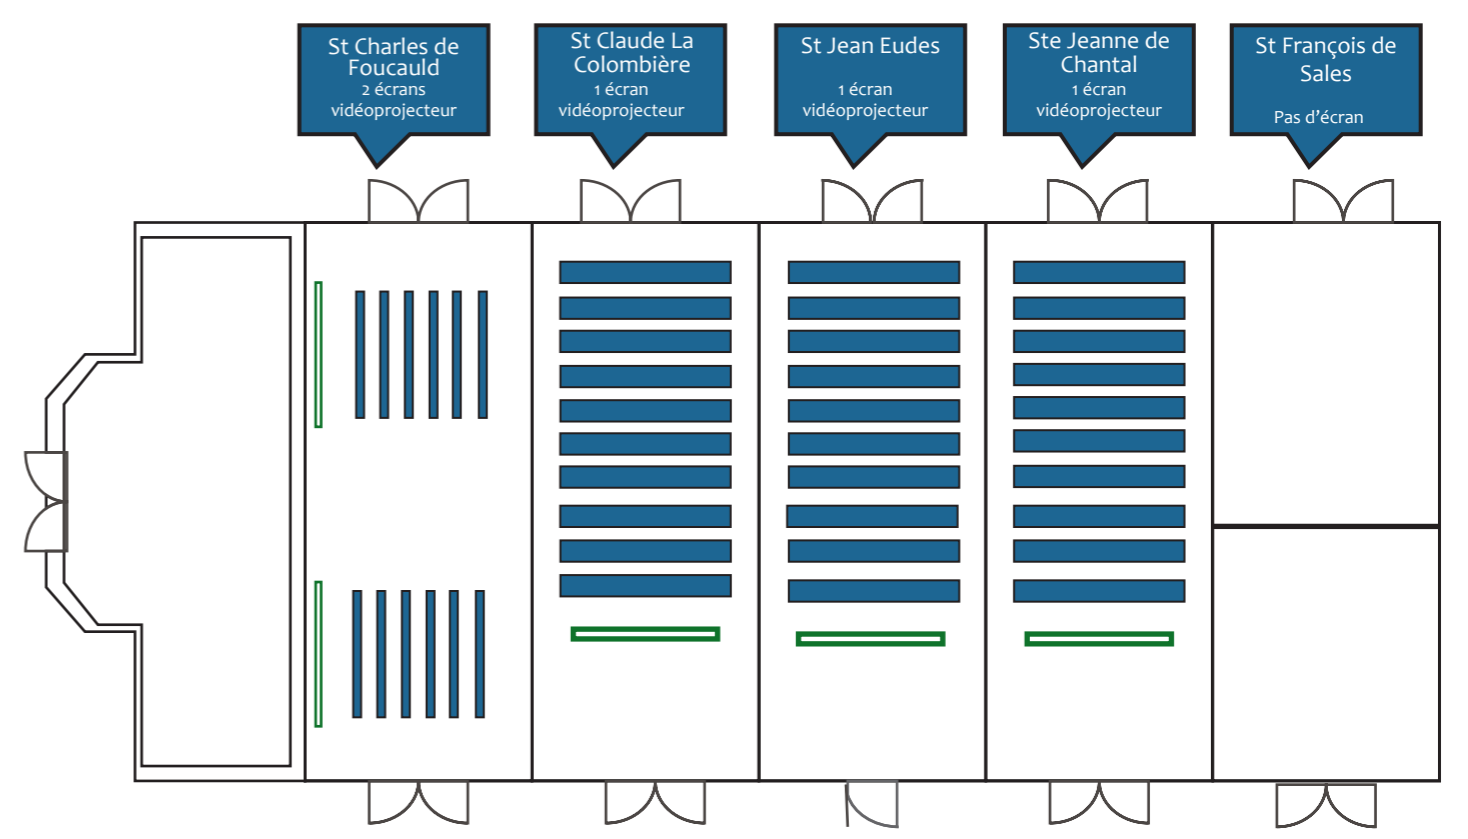

Légende :

■ & ■ Chaises ■ Tables ■ écrans

Légende :

■ & ■ Chaises ■ Tables ■ écrans